


ANALISI DELLA PERCEZIONE VISIVA

Committente: **EDISON Energie Speciali S.p.A**

Opera: **Impianto eolico da 48 MW di Colletorto (CB) e suo collegamento alla Sottostazione di trasformazione 380/150 kV nel Comune di Rotello (CB)**
Studio di Impatto Ambientale
Progetto definitivo


Anno: **2012**

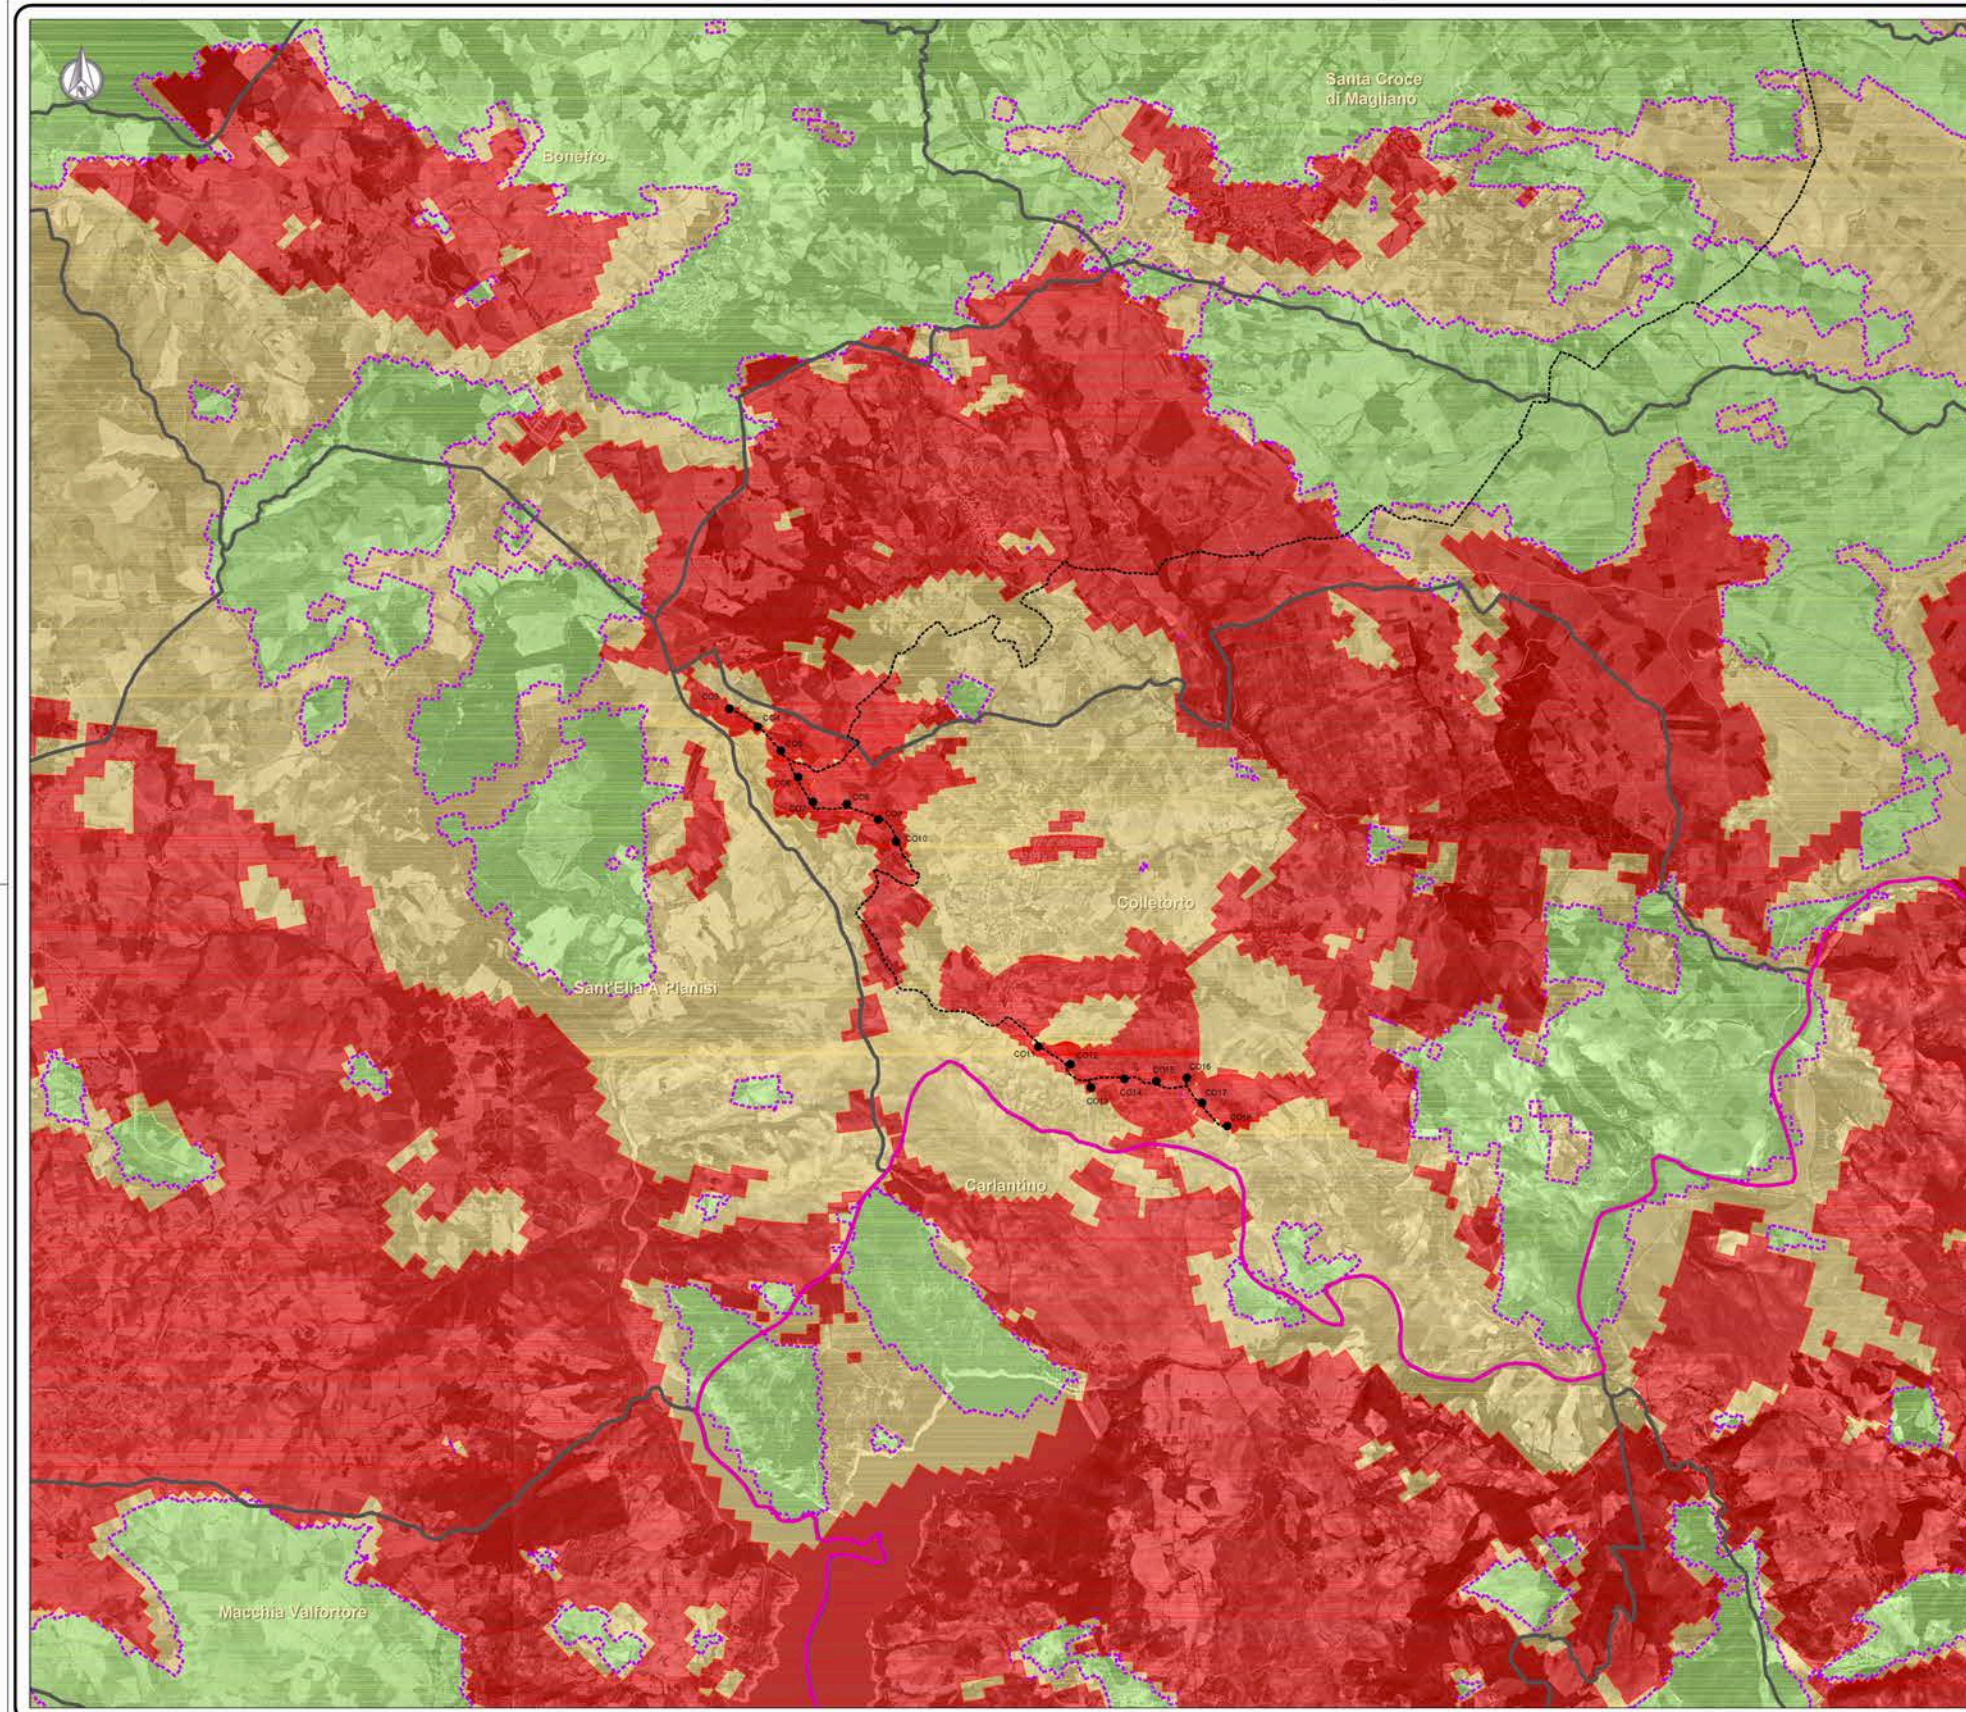

Legenda

- Confine Regionale
- Confine Comunale
- Cavidotto
- Aerogeneratore
- Analisi della percezione visiva**
- Visibilità Elevata
- Visibilità Media
- Visibilità Bassa
- Quinta morfologica semipermeabile

REGIONE MOLISE		Comune di COLLETORTO PROVINCIA DI CAMPOBASSO C.A.P. 86044 - Largo Verdi n. 10 Tel. 0874 730329 Fax 0874 730423	
COMMITTENTE: EDISON		Sede Legale: Foro Buonaparte, 31 - 20121 MILANO Ufficio: Via Paolo Tassinio, 30 - 40133 BOLOGNA (BO) - Tel. 051 2611111	
Oggetto: ADEGUAMENTO PROGETTUALE IMPIANTO EOLICO DI COLLETORTO (48 MW) E SUO COLLEGAMENTO ALLA SOTTOSTAZIONE DI TRASFORMAZIONE 380/150 kV NEL COMUNE DI ROTELLO (CB)			
STUDIO DI IMPATTO AMBIENTALE			
QUADRO DI RIFERIMENTO AMBIENTALE Carta dell'intervisibilità dell'opera			
STUDIO DI CONSULENZA Via Sergio Aradei, 43 - 00128 Roma Tel. 348.401.21.21 www.studioconsulenza3a.it info@studioconsulenza3a.it		Il Responsabile del gruppo di Progettazione Ambientale (Dott. Geol. Andrea Randano)	
Progettazione opere civili ed impianti STUDIO TECNICO DI INGEGNERIA Dott. Ing. Antonio SCUTTI Contrada Torroncelli, 48 - 06040 PIGNANO (CN) Tel. 0171 98710000 - 0171 98710001 E-mail: antonio@sti.it	SCALA 1:25.000 DATA 13/01/2012	TAVOLA 1 di 1	
00 13/01/2012 EMISSIONE PER PROCEDURA VIA		AM003-CI-014-01-A	
Rev. Data Note		Rif. Documento	

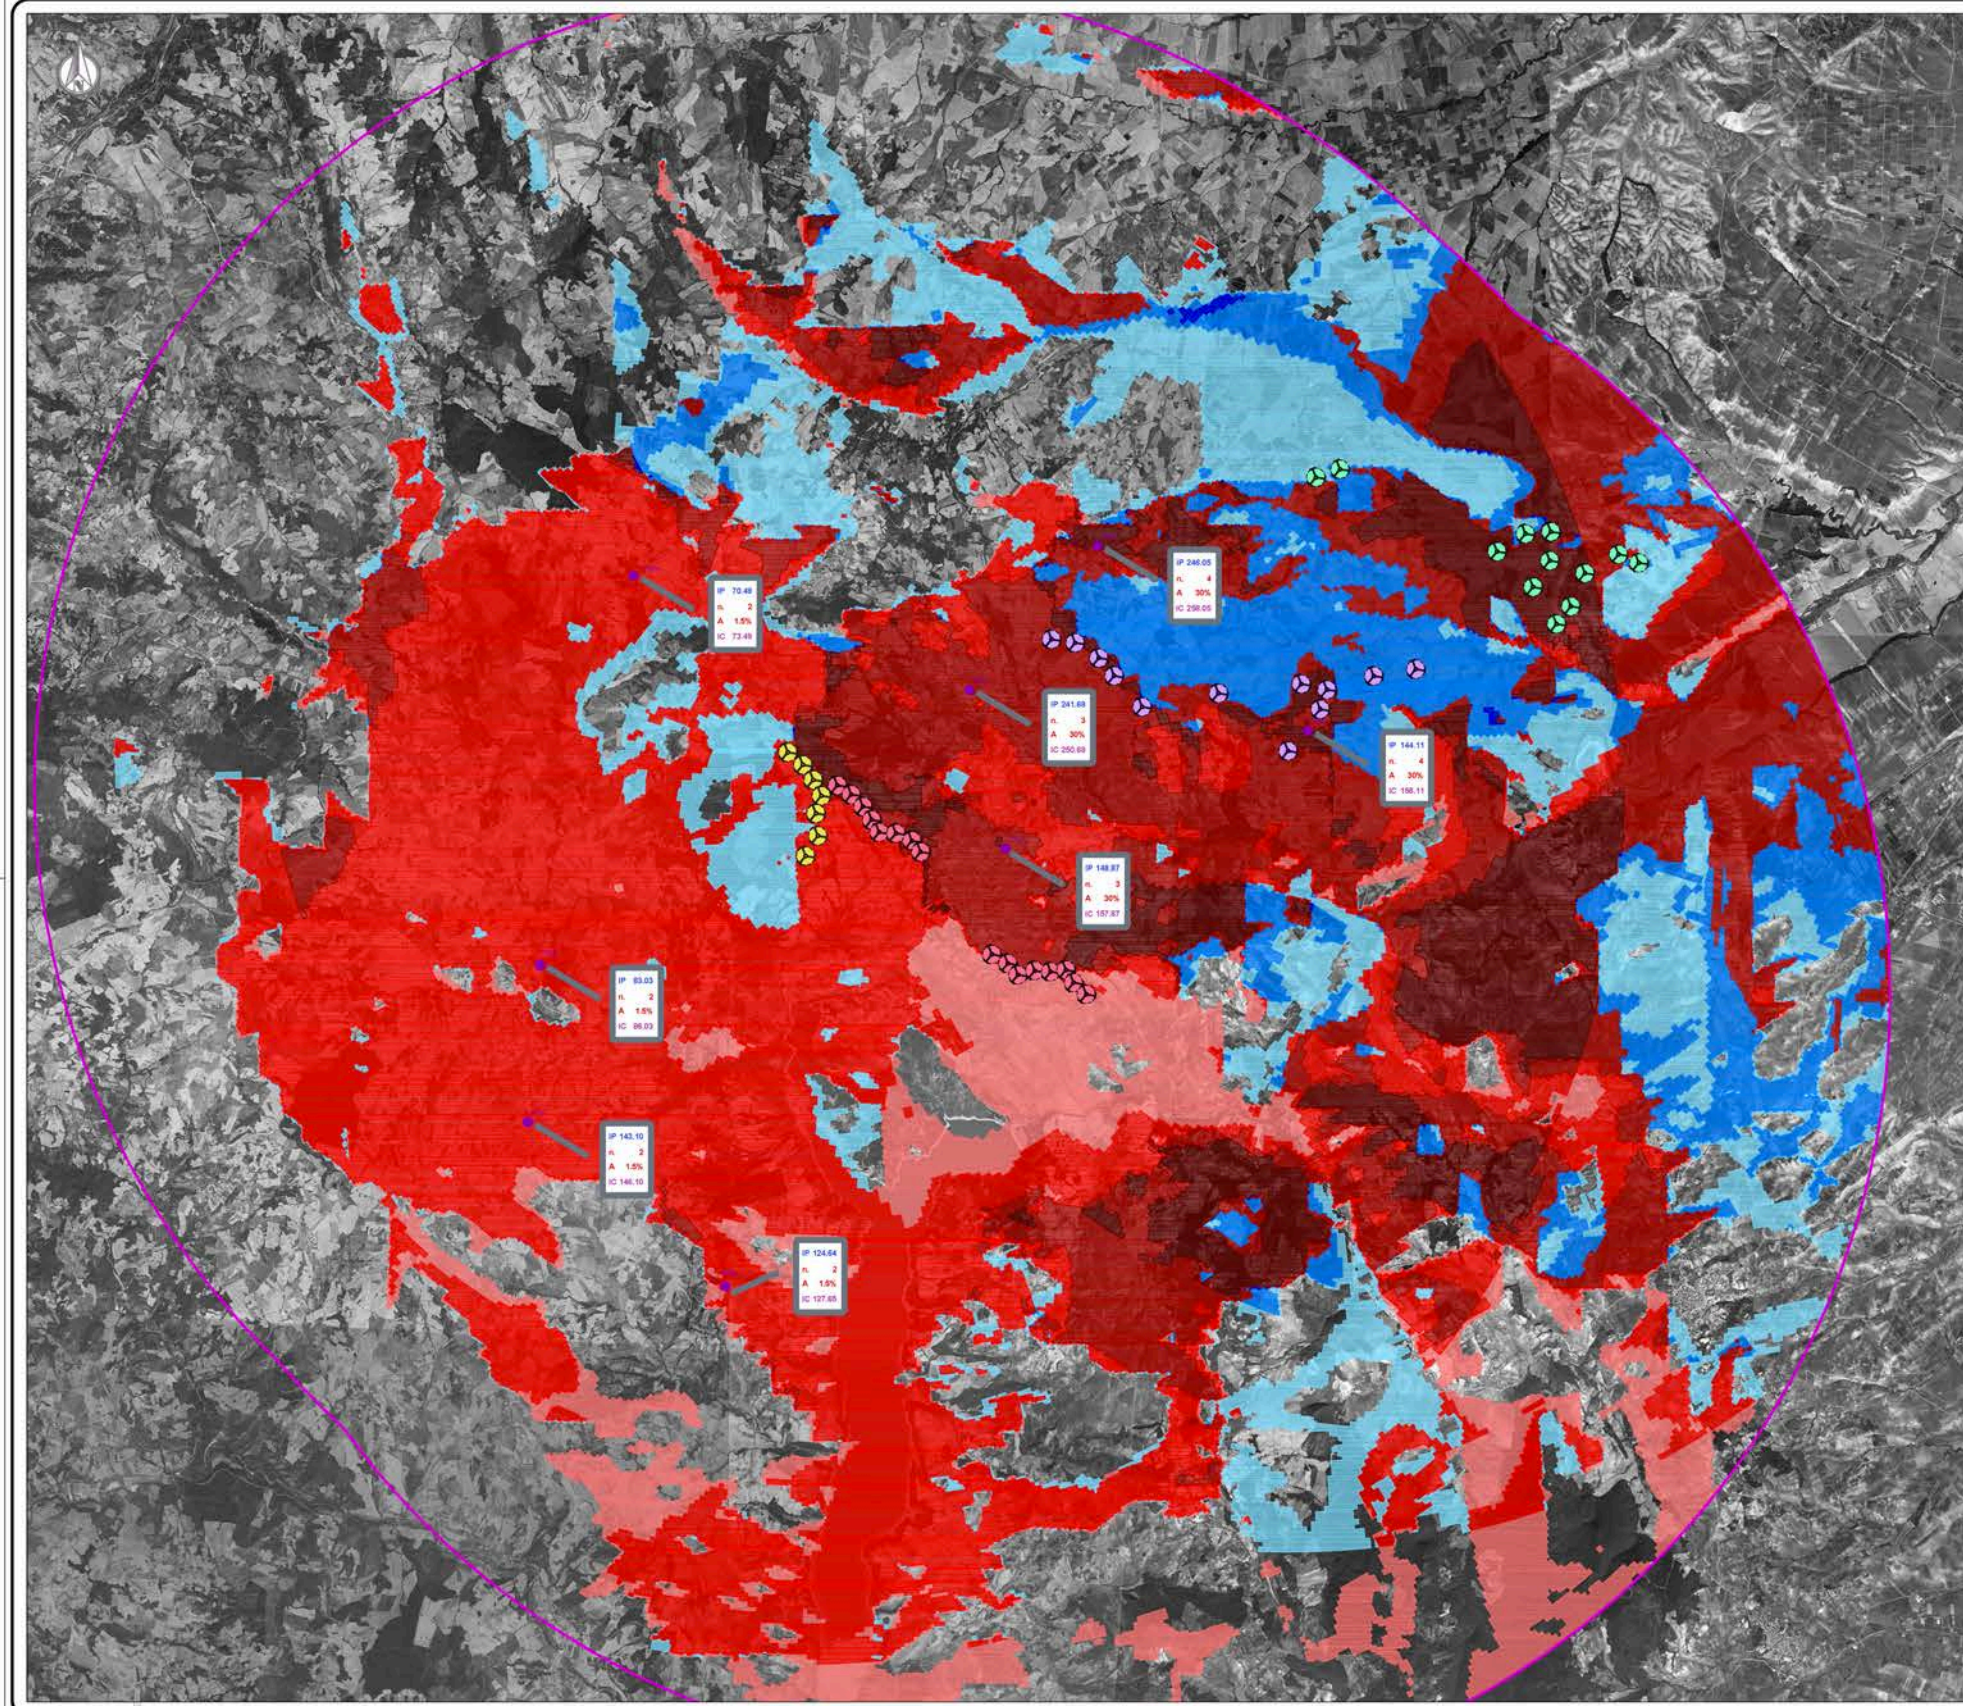

Legenda

- Impianto Colletorto
- Impianto San Giuliano
- Impianto Santa Croce
- Impianto Sant'Elia

Analisi della Cumulabilità dell'Impianto

- Area di Indagine
- Area di Impatto visivo Medio/Elevato Impianto Colletorto
- Estensione Area di Impatto visivo Medio/Elevato Impianti San Giuliano/Santa Croce/Sant'Elia
- Cumulabilità visibilità 4 Impianti
 - Cumulabilità visibilità 3 Impianti
 - Cumulabilità visibilità 2 Impianti
 - Cumulabilità nulla 1 Impianto
 - Estensione visibilità di 3 Impianti
 - Estensione visibilità di 2 Impianti
 - Estensione visibilità di 1 Impianto

Analisi dell'incremento dell'impatto sul paesaggio dovuto all'effetto cumul

- IP X,XX
- n. X,XX
- A. X,XX
- In X,XX
- Impatto del paesaggio
- n. impianti percepiti
- % dell'area estensione
- Impatto Cumulato

REGIONE MOLISE



Comune di COLLETORTO
PROVINCIA DI CAMPOBASSO

C.A.P. 86044 - Largo Verdi n. 10 Tel. 0874 730329 Fax 0874 730423

COMMITTENTE:

Edison Energie Speciali S.p.A.
Sede Legale: Foro Buonaparte, 31 - 20121 MILANO
Ufficio: Via Paolo Tassinio Costa, 30 - 40133 BOLOGNA (BO) - Tel. 051 2600111

Oggetto:

ADEGUAMENTO PROGETTUALE IMPIANTO EOLICO
DI COLLETORTO (48 MW) E SUO COLLEGAMENTO ALLA SOTTOSTAZIONE
DI TRASFORMAZIONE 380/150 kV NEL COMUNE DI ROTELLO (CB)

STUDIO DI IMPATTO AMBIENTALE

QUADRO DI RIFERIMENTO AMBIENTALE
Carta dell'intervisibilità cumulativa



STUDIO DI CONSULENZA
Via Sergio Amadei, 43 - 00128 Roma
Tel. 348.401.21.21
www.studiodiconsulenza.it
info@studiodiconsulenza.it

Il Responsabile del gruppo
di Progettazione Ambientale
(Dott. Geol. Andrea Randiari)


Progettazione opere civili ed impianti
 STUDIO TECNICO DI INGEGNERIA
Dott. Ing. Antonio SCUTTI
Contrada Torroncelli, 48 - 86040 POGGIO (CB)
Codice Fiscale 01710480635 - Partita IVA 01710480635
Tel./Fax 0874 730329 - E-mail: studio@studiotecnico.it

SCALA
1:50.000
DATA
13/01/2012

TAVOLA
1 di 1

00	13/01/2012	EMISSIONE PER PROCEDURA VIA		AM003-CI-015-01-A
Rev.	Data	Nota	Rif. Documento	

QUESTO DOCUMENTO E' DI PROPRIETA' DELLO STUDIO SE DEL 2011, SECONDO ANDREA RANDIARI CHE NE VEDE, A TITOLAZIONE DI LEGGE, LA RIPRODUZIONE SENZA ESPlicitA AUTORIZZAZIONE

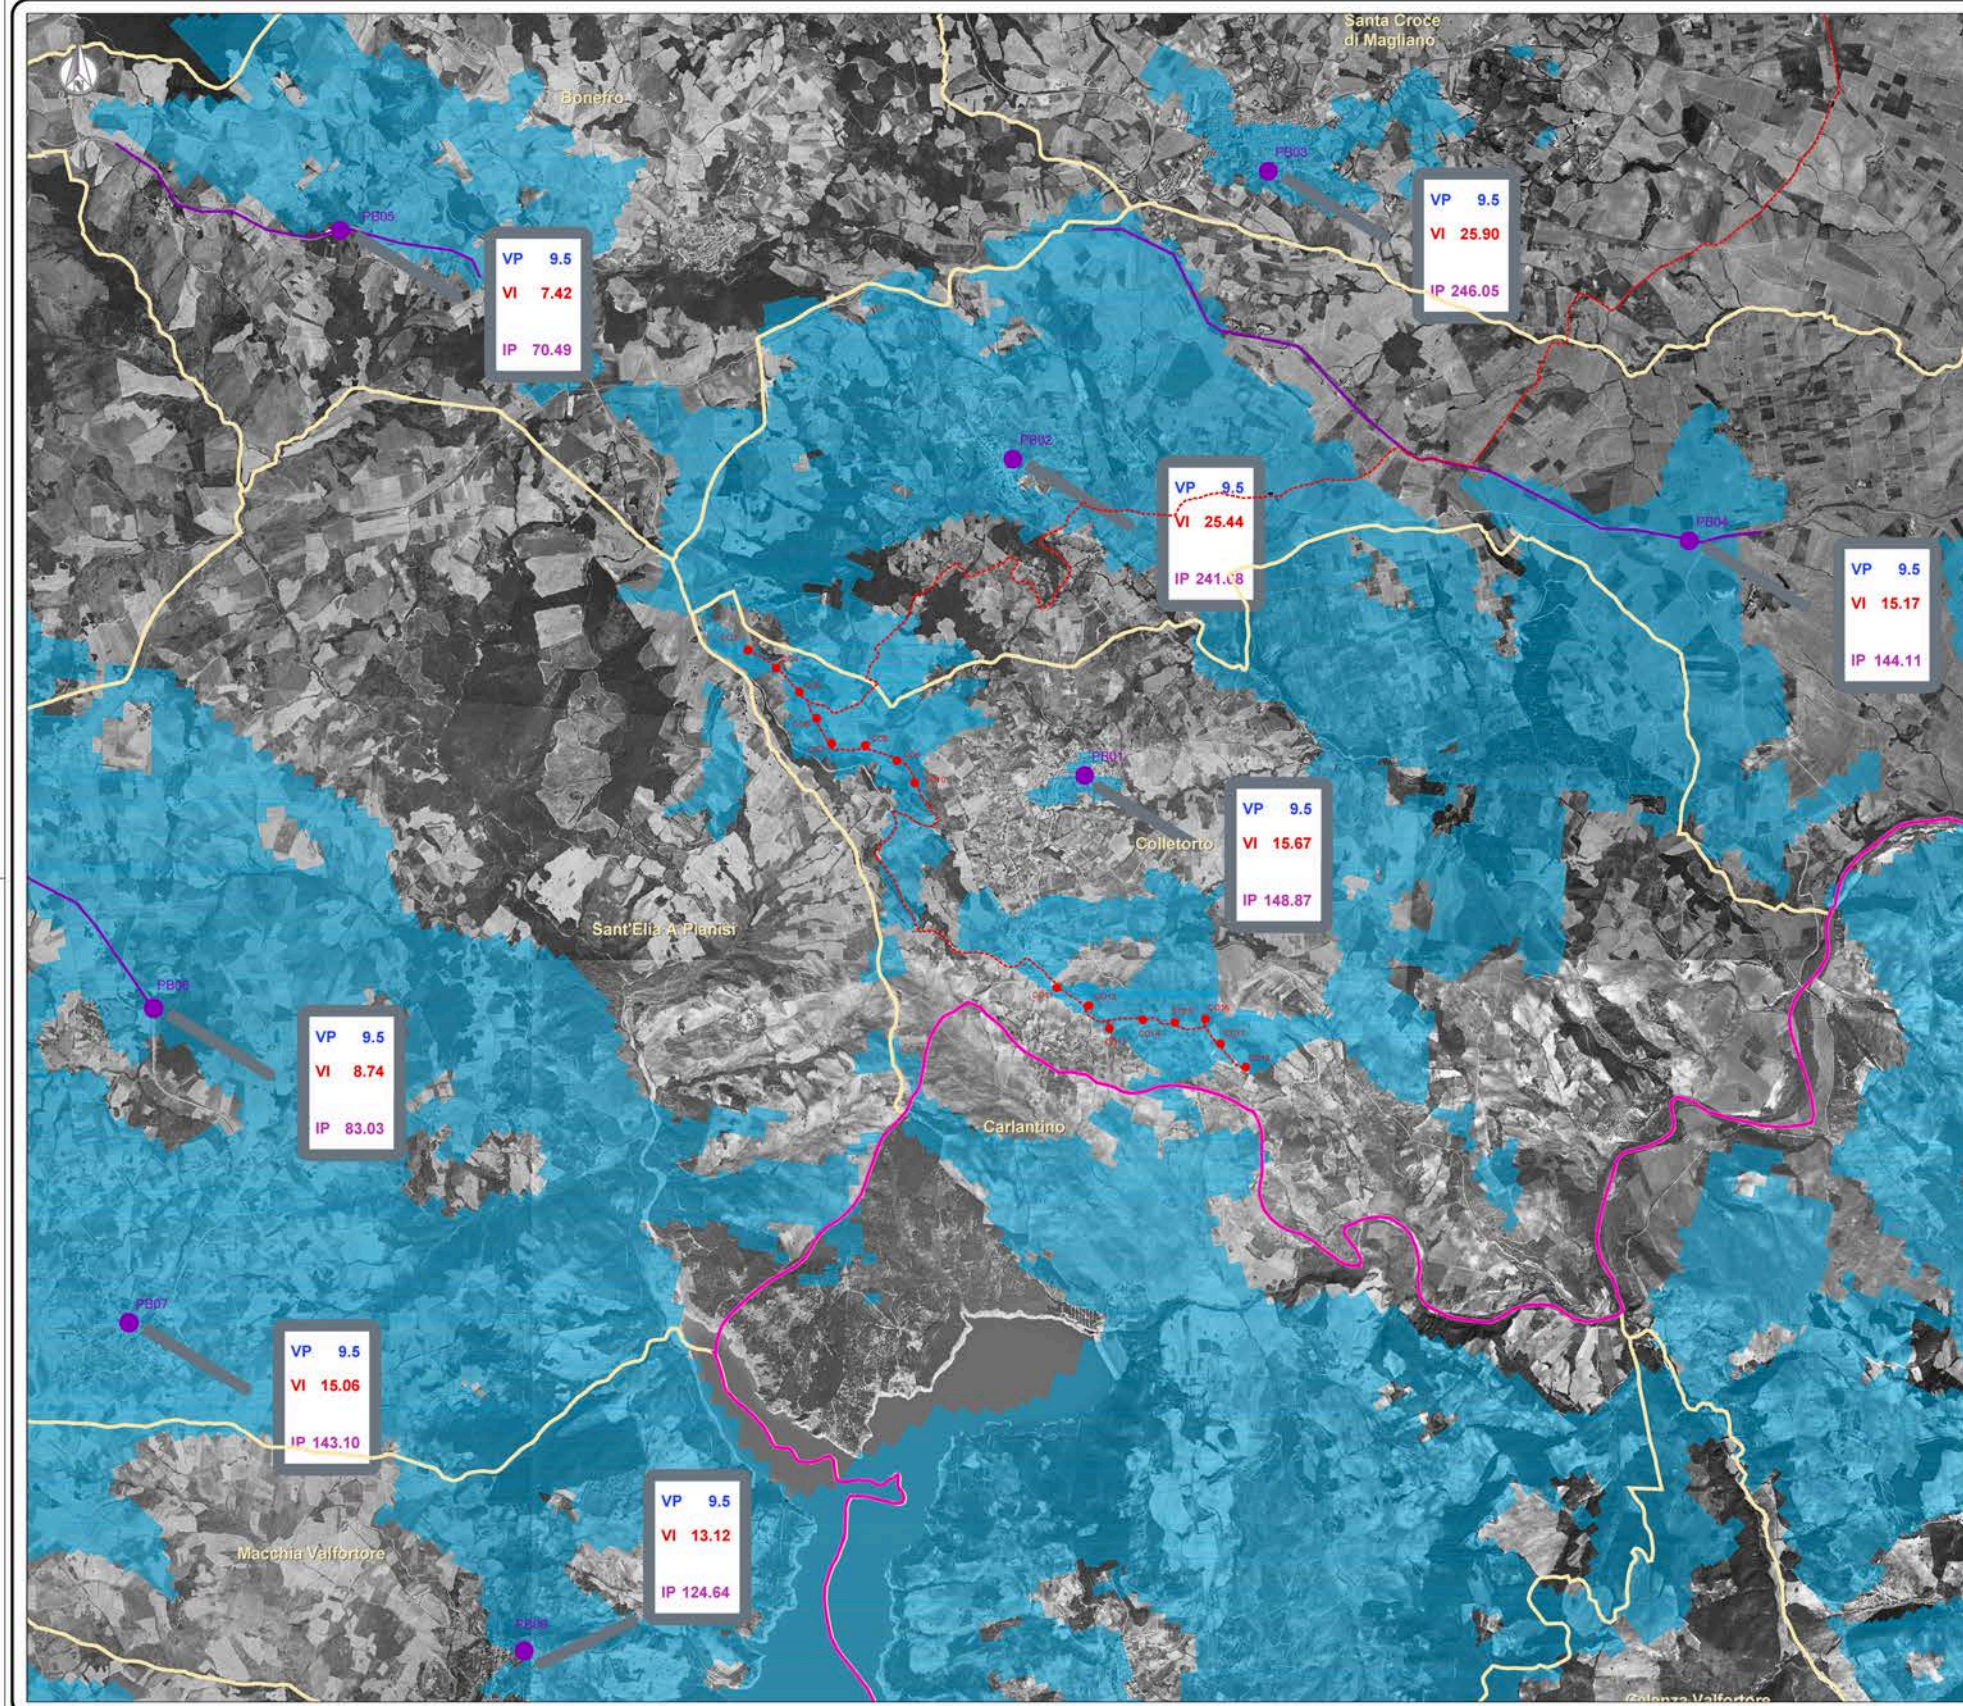

Legenda

- Confine Regionale
- Confine Comunale
- Cavidotto
- Aerogeneratore

Analisi Intervisibilità

- Area di impatto a visibilità elevata

Determinazione Punti Bersaglio

- Punto Bersaglio

Valutazione Impatto dei punti bersaglio

- VP X,XX
 - VI X,XX
 - IP X,XX
- Valore del paesaggio
Visibilità dell'opera
Impatto paesaggistico dei punti bersaglio

REGIONE MOLISE		Comune di COLLETORTO PROVINCIA DI CAMPOBASSO	
C.A.P. 86044 - Largo Verdi n. 10		Tel. 0874 730329 Fax 0874 730423	
COMMITTENTE: Edison Energie Speciali S.p.A.		Sede Legale: Foro Buonaparte, 31 - 20121 MILANO Ufficio: Via Paolo Tassinio, 30 - 80133 NAPOLI (NA) - Tel. 081 5500000	
Oggetto: ADEGUAMENTO PROGETTUALE IMPIANTO EOLICO DI COLLETORTO (48 MW) E SUO COLLEGAMENTO ALLA SOTTOSTAZIONE DI TRASFORMAZIONE 380/150 kV NEL COMUNE DI ROTELLO (CB)			
STUDIO DI IMPATTO AMBIENTALE			
QUADRO DI RIFERIMENTO AMBIENTALE Carta dei punti bersaglio e del relativo impatto visivo			
Il Responsabile del gruppo di Progettazione Ambientale (Dott. Geol. Andrea Randiari)		Progettazione opere civili ed impianti STUDIO TECNICO DI INGEGNERIA Dott. Ing. Antonio SCUTTI Contrada Torricella, 48 - 86040 POGGIO (CB) Tel. 0874 730329 - Fax 0874 730423 E-mail: studio3e@libero.it	
SCALA	1:25.000	TAVOLA	1 di 1
DATA	13/01/2012		
Rev.	00	13/01/2012	EMISSIONE PER PROCEDURA VIA
Rev.	01		Nota
QUESTO DOCUMENTO E' DI PROPRIETA' DELLO STUDIO 3E DEL 2011. OGNI REPLICA, MODIFICA O RISTRUTTURAZIONE CHE NE VENGA A TORNARE IN LEGGE, LA RIPRODUZIONE SENZA ESPlicita AUTORIZZAZIONE		Rif. Documento	